


Elektromos_rajz_földszint
M=1:50
MÓDOSÍTOTT 09.03.

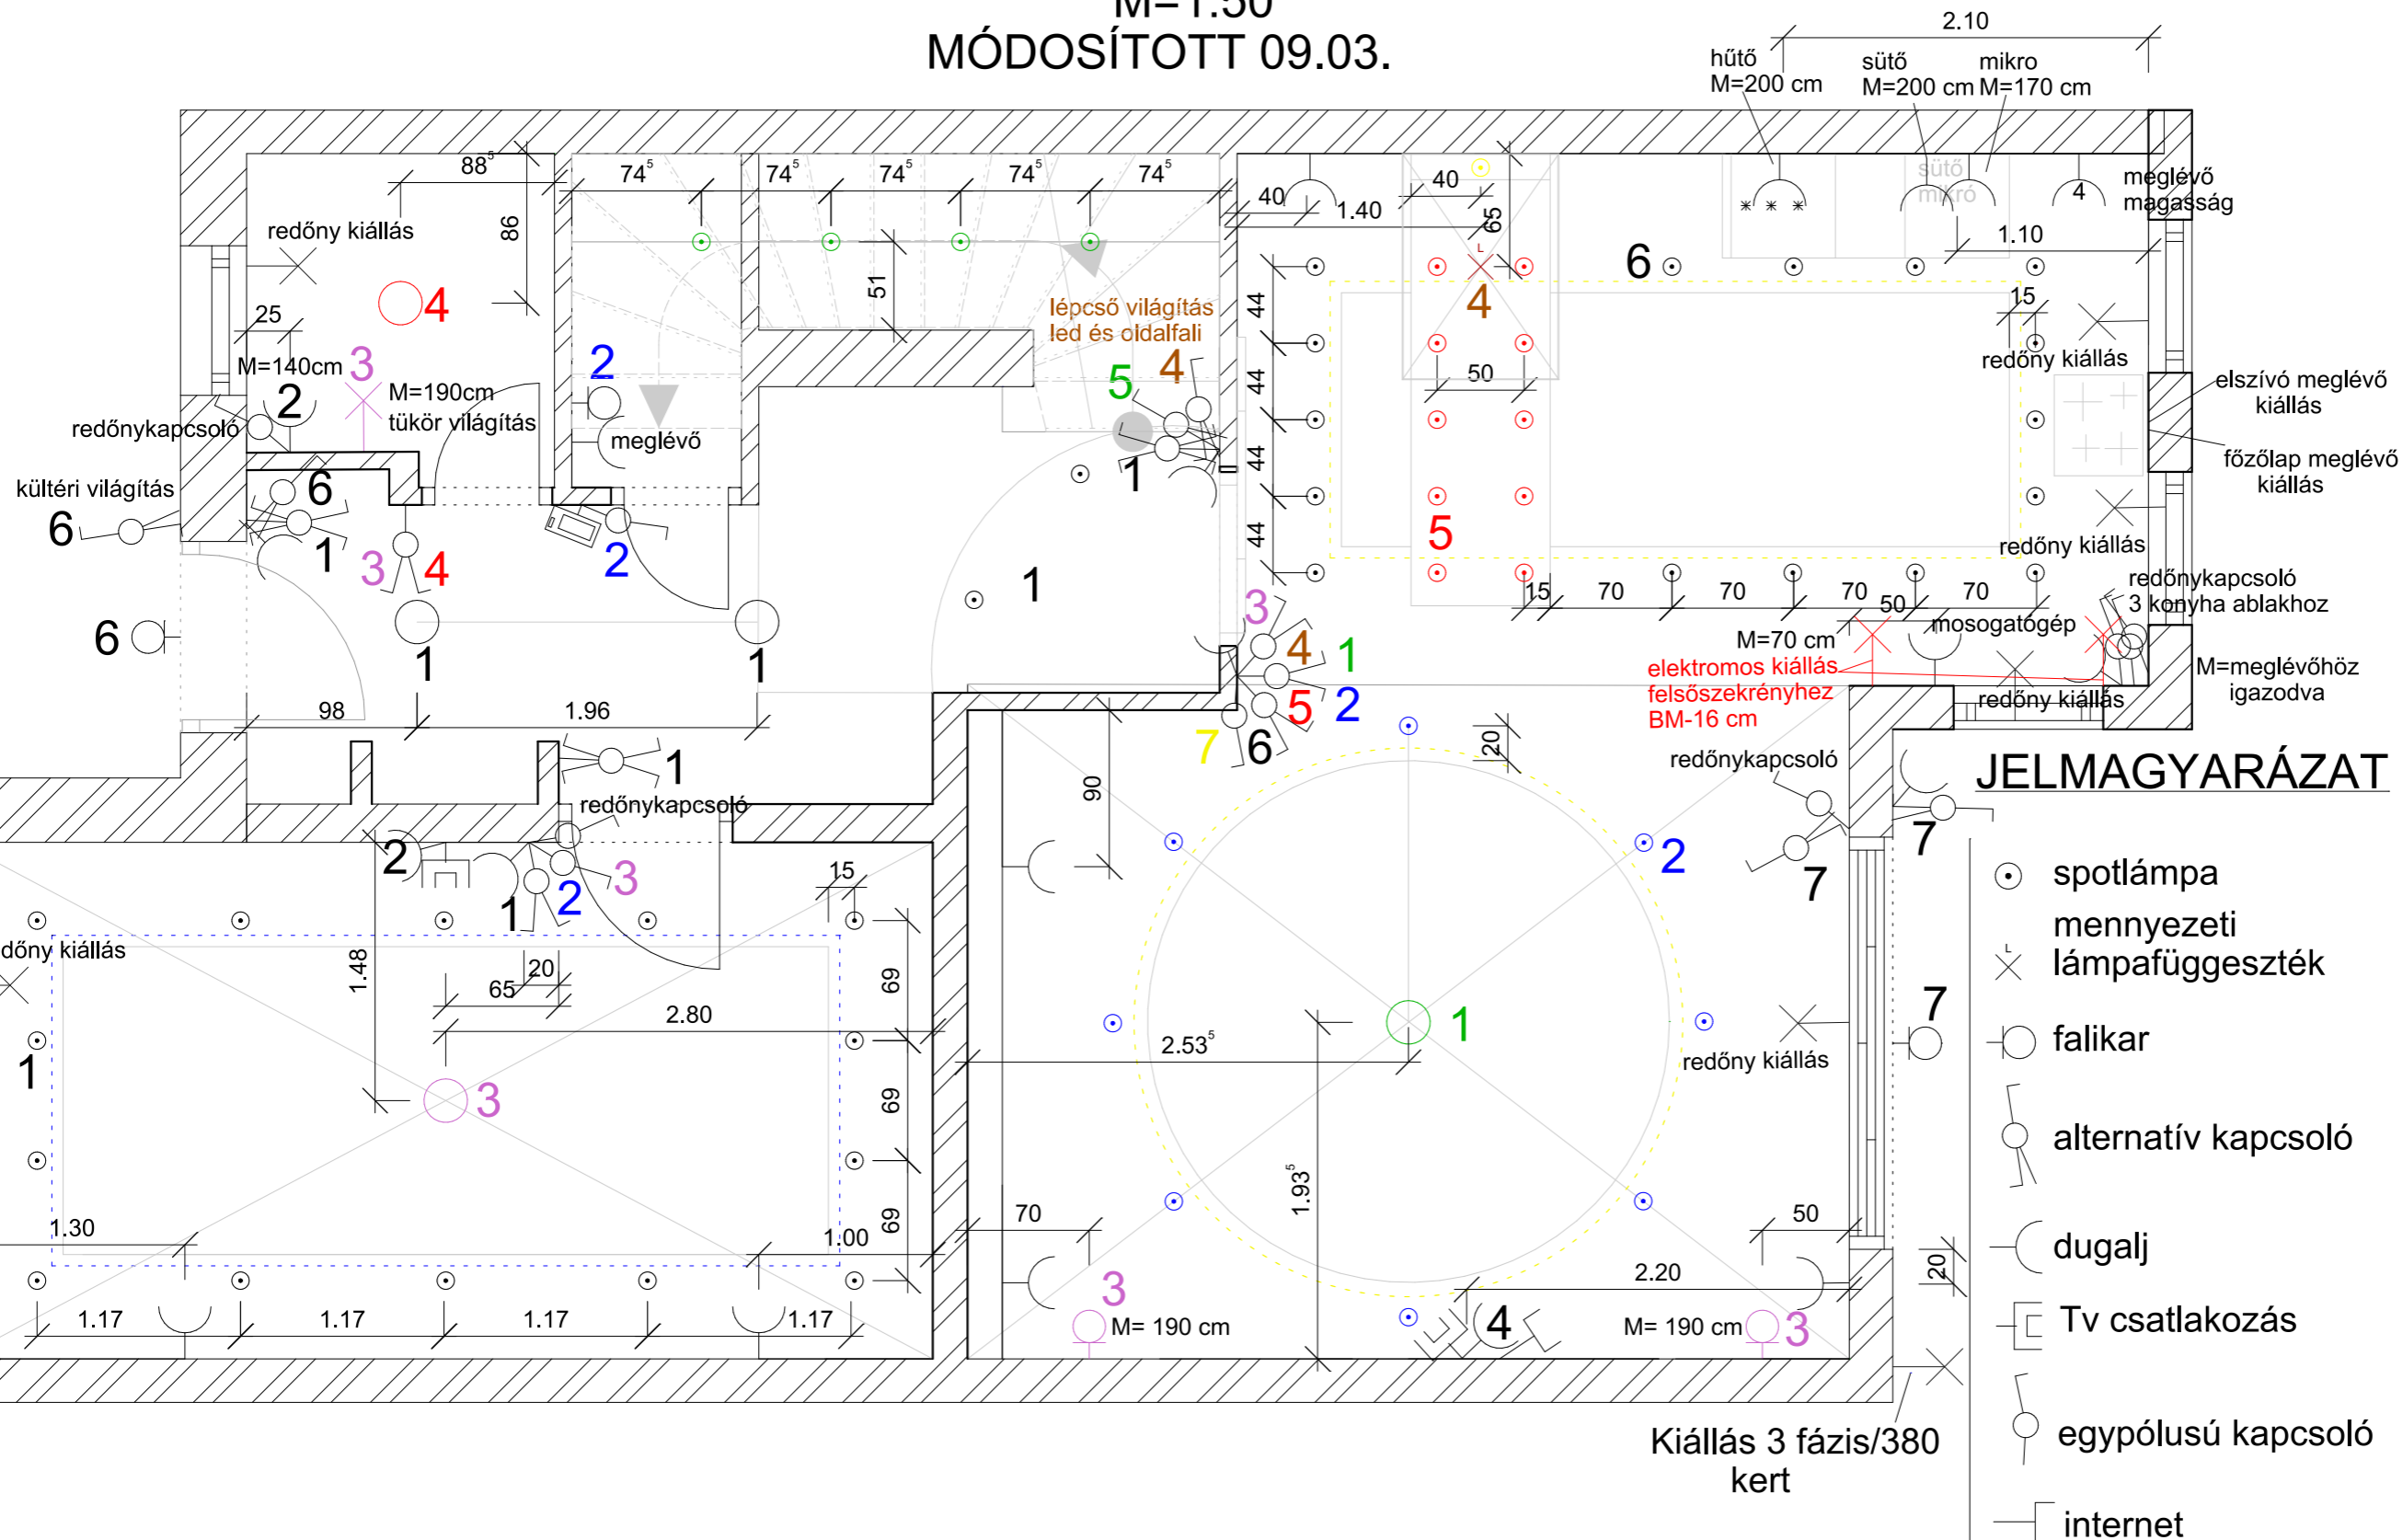

Kiállítás 3 fázis/380
kert