

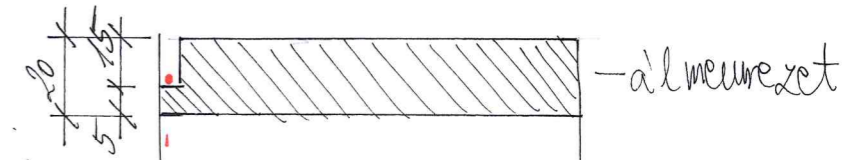


⊗ spot világítás

----- rejtett világítás

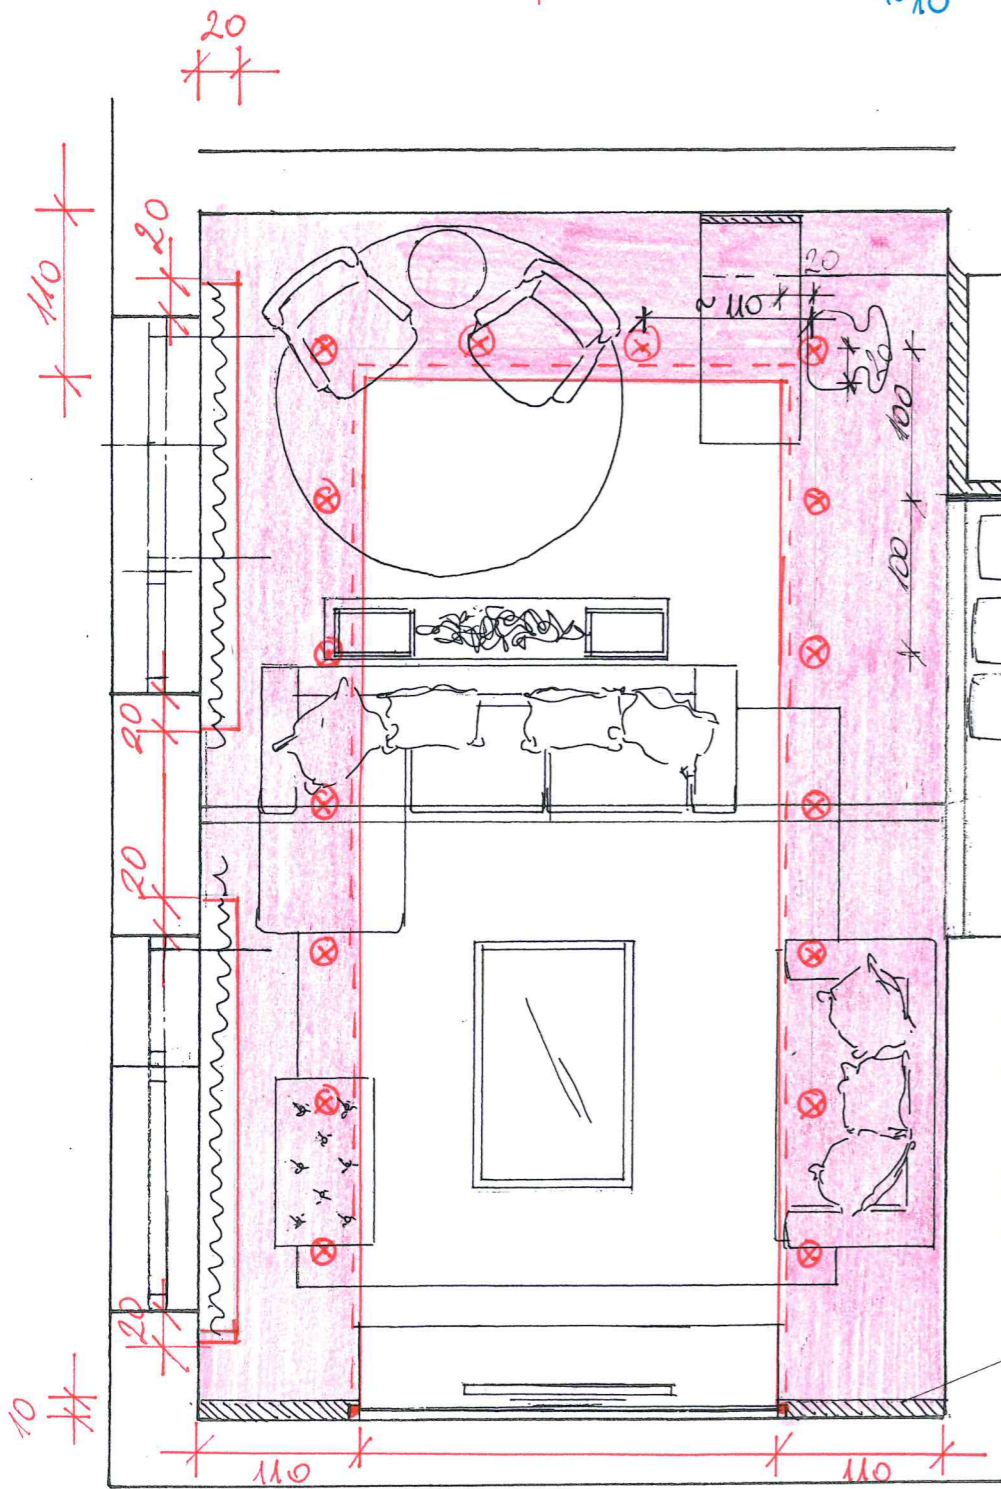

TV
TÜKÖR

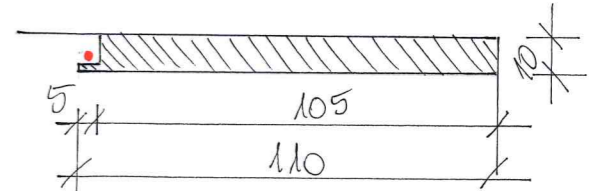

3p. XIII. Pozsonyi utca - Nappali almelezet M=1:50